


ARKUSZE POLIWEGLANU
1:20

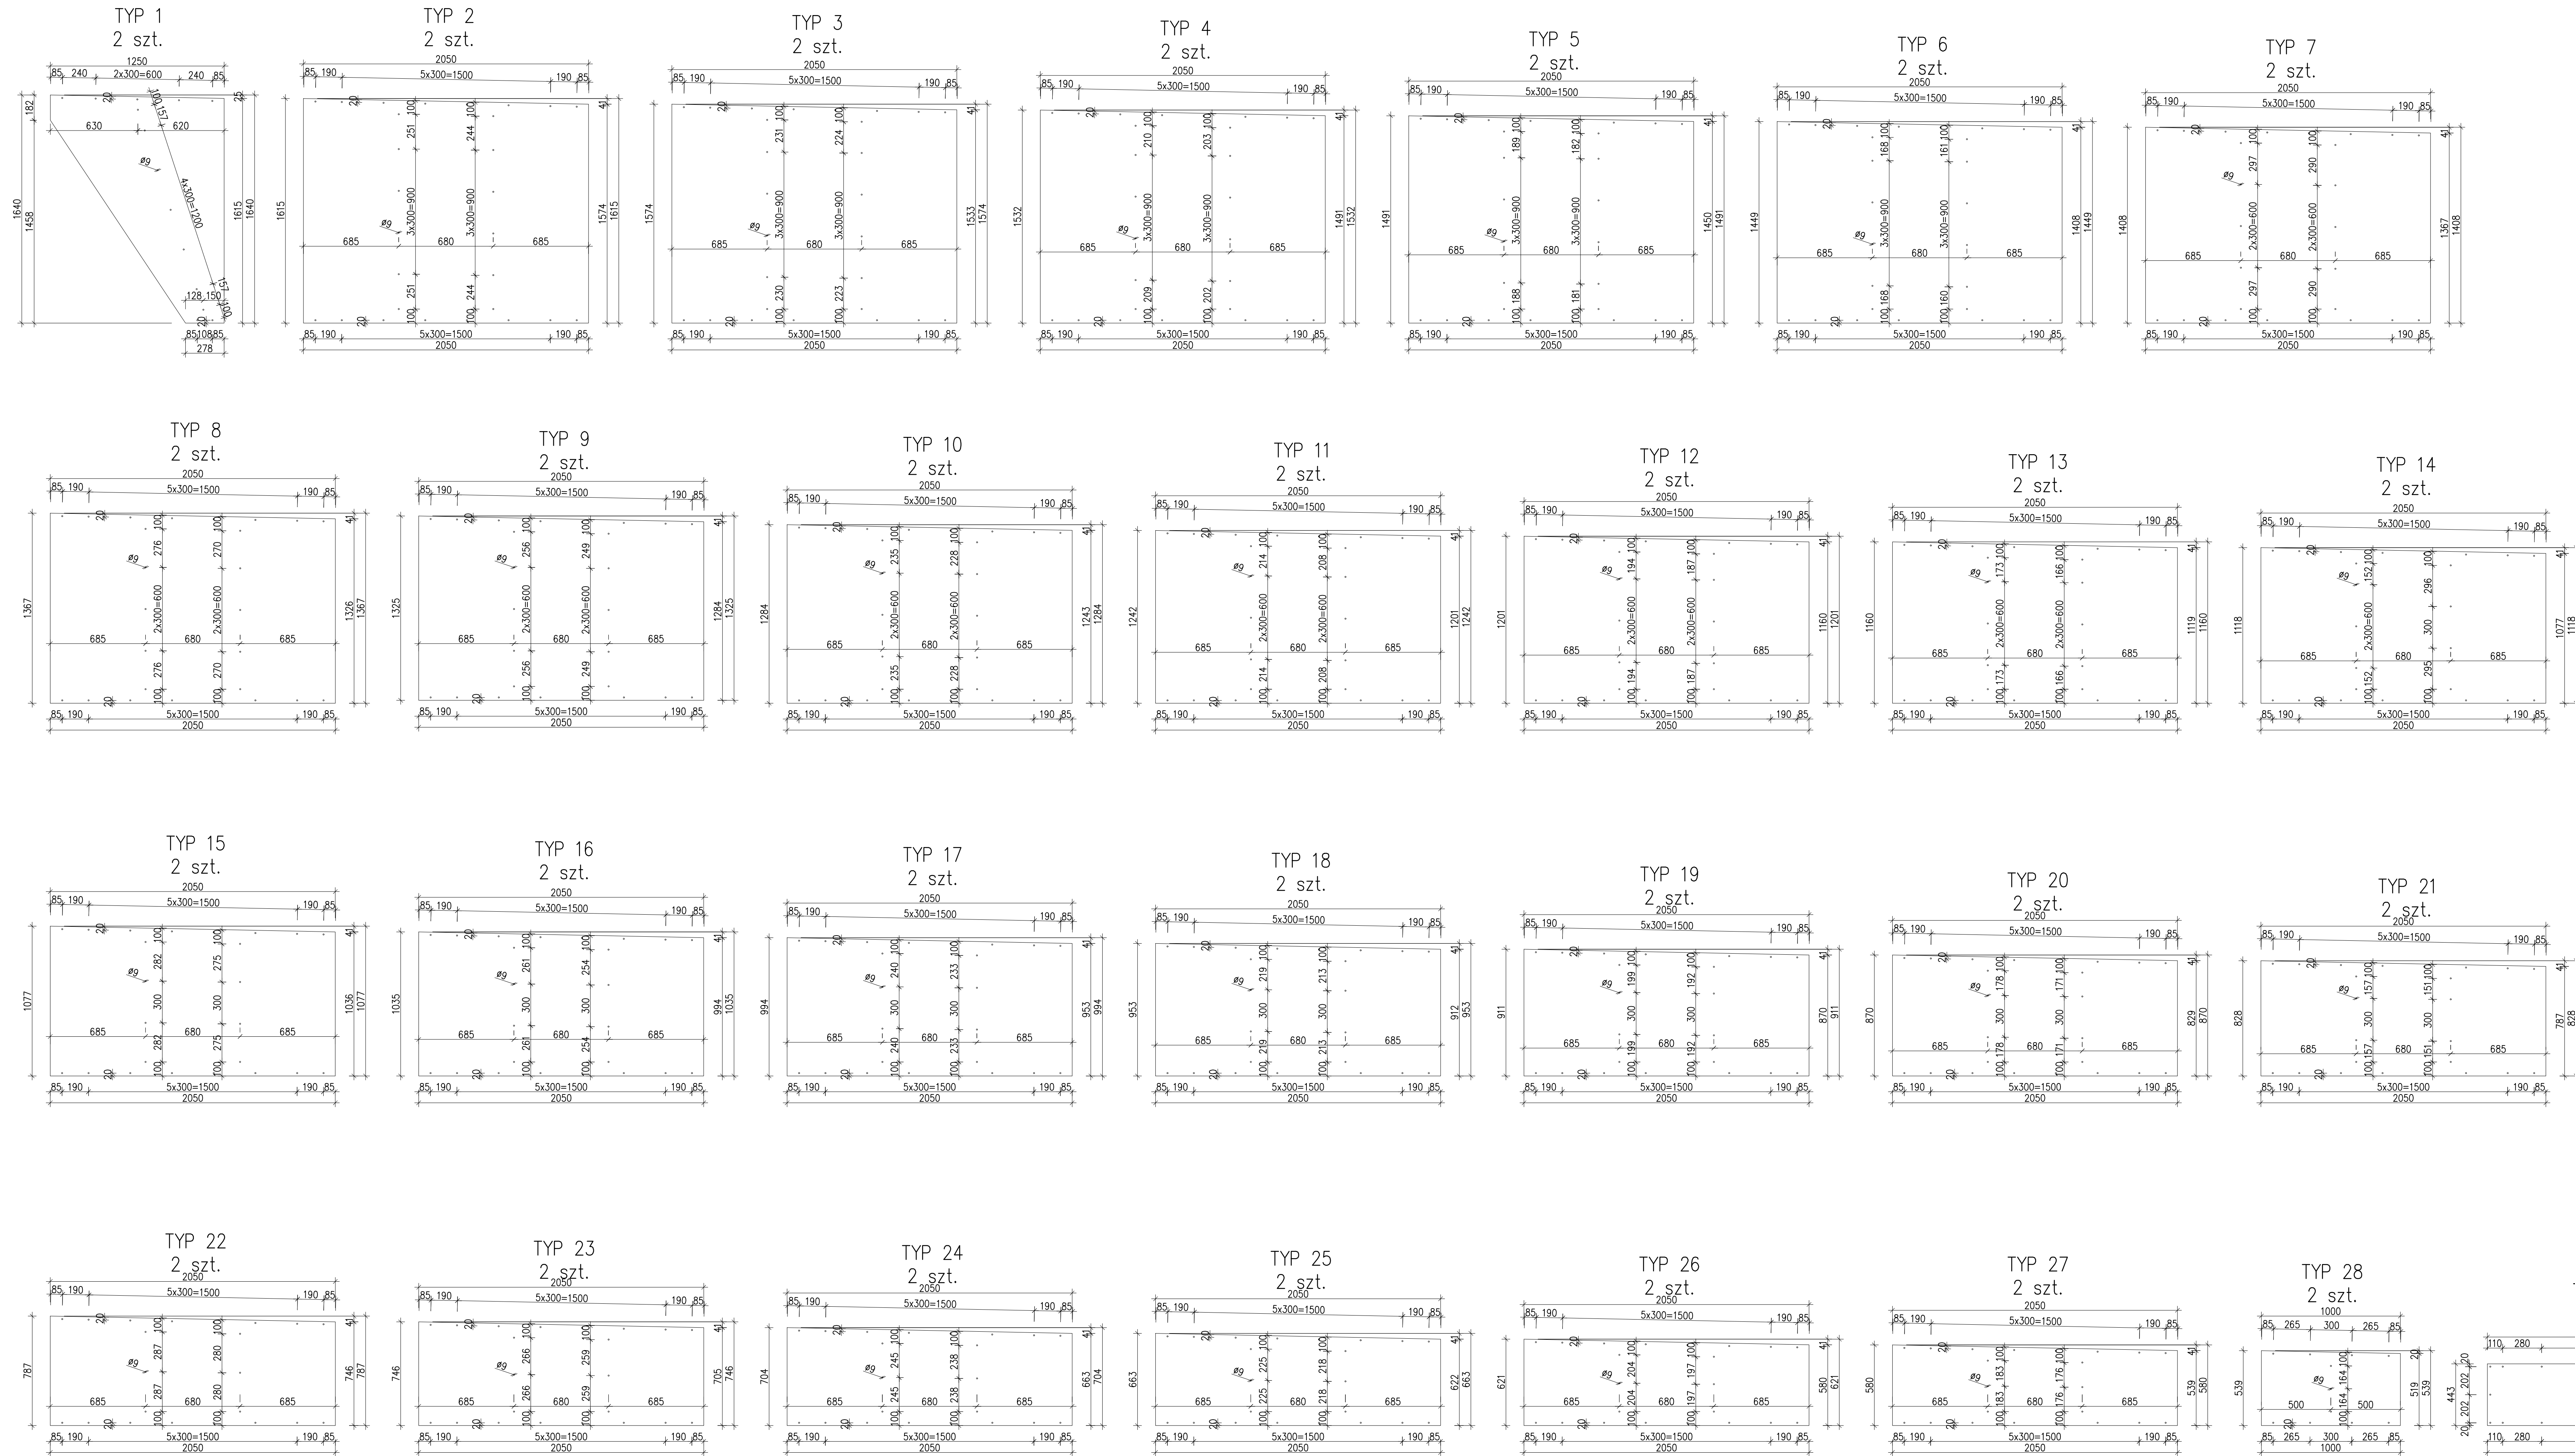

INWESTOR			
 PKP POLSKIE LINIE KOLEJOWE S.A. ul. Targowa 74, 03-734 Warszawa			
PROJEKTANT I WYKONAWCA			
 Zakład Rozwoju Komunikacyjnych - DDM w Poznaniu Sp. z o.o. ul. Kolejowa 4, 60-715 Poznań			
ZADANIE			
OPRACOWANIE DOKUMENTACJI PROJEKTOWEJ ORAZ REALIZACJA ROBÓT BUDOWLANYCH W FORMULE "PROJEKTUJ I BUDUJ" W RAMACH PROJEKTU: "PRACE NA LINII KOLEJOWEJ NR 1 NA ODCINKU CZĘSTOCHOWA - ZAWIERCIE"			
NAZWA OPRACOWANIA			
ZADASZENIA WYJŚĆ I POCHYLNI PRZEJŚCIA POD TORAMI NA STACJI PORAJ			
TYTUŁ RYSUNKU			
ARKUSZE POLIWEGLANU - POCHYLNIA P1			
FUNKCJA	IMIĘ I NAZWISKO	BRANŻA	NUMER UPRAWNIENI
Projektant	mgr inż. Karol Rubnik	Inżynieria	LOD2012/POOM12
Sprawdzający	mgr inż. Radosław Olesek	Inżynieria	SWK0157/POOM14
Autoryzacja	mgr inż. Mirosław Krupa-Burek	Inżynieria	
DATA	SKALA	STADIUM	NR RYSUNKU
PAŹDZIERNIK 2021	1:20	PROJEKT WYKONAWCZY UZUPEŁNIAJĄCY	10